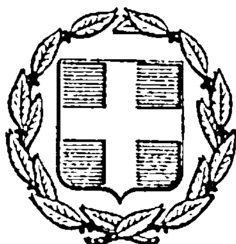


ΕΦΗΜΕΡΙΣ ΤΗΣ ΚΥΒΕΡΝΗΣΕΩΣ
ΤΗΣ ΕΛΛΗΝΙΚΗΣ ΔΗΜΟΚΡΑΤΙΑΣ

ΑΘΗΝΑ 1 ΙΟΥΝΙΟΥ 1983 | ΤΕΥΧΟΣ ΤΕΤΑΡΤΟ | ΑΡΙΘΜΟΣ ΦΥΛΛΟΥ 198

ΠΕΡΙΕΧΟΜΕΝΑ

ΑΠΑΛΛΟΤΡΙΩΣΕΙΣ

ΑΠΟΦΑΣΕΙΣ

ΑΠΑΛΛΟΤΡΙΩΣΕΙΣ

ΑΠΟΦΑΣΕΙΣ

Αριθ. ΔΚ 2847 (1)

Επικύρωση εκθέσεως ορίων αιγιαλού και παραλίας στη θέση «ΔΕΜΑΤΙΚΑ» Κοσκινού νήσου Ρόδου.

Η ΝΟΜΑΡΧΗΣ ΔΩΔΕΚΑΝΗΣΟΥ

Έχοντας υπόψη :

1. Τις διατάξεις του Ν.3200/55 «περί Διοικητικής αποκεντρώσεως» σε συνδυασμό με αυτές του Ν.Δ. 532/70 και Β.Δ 704/70.

2. Τις διατάξεις τοῦ Κ.Δ. 132/1929 «περί Κτηματολογικού Κανονισμού Δωδ/νήσου» που διατηρήθηκε σε ισχύ δυνάμει του άρθρου 8 του Ν. 510/1947.

3. Τις διατάξεις του Α.Ν. 2344/1940 «περί αιγιαλού και παραλίας» όπως έχουν τροποποιηθεί και συμπληρωθεί μεταγενέστερα.

4. Τις διατάξεις του Ν.Δ. 439/1970 «περί συμπληρώσεως διατάξεων περί αιγιαλού».

5. Τις διατάξεις του άρθρου 74 του Π.Δ. 636/1977 «περί συγκροτήσεως μεταξύ άλλων και της Επιτροπής καθορισμού ορίων αιγιαλού και παραλίας».

6. Την υπ'αριθ. 0.208/181/26.4.1982 κοινή απόφαση των Υπουργών Προεδρίας και Οικονομικών «περί αναμορφώσεως Συλλογικών Οργάνων Γνωμοδοτικής και Αποφασιστικής αρμοδιότητας του Υπουργείου Οικονομικών» δια της οποίας διατηρείται η εν λόγω Επιτροπή και συγχωνεύεται με την Επιτροπή Αμμοληψίας σε ενιαίο συλλογικό όργανο με τίτλο «Επιτροπή καθορισμού των ορίων αιγιαλού και παραλίας και θέσεων αμμοληψίας».

7. Τις διατάξεις του άρθρου 20 του Ν. 719/77 «περί του τρόπου συντάξεως τοπογραφικού υψομετρικού διαγράμματος και περί του έχοντος εκ του Νόμου δικαίωμα προς σύνταξη τέτοιου διαγράμματος.

8. Το Δ. 3090/648/18.5.1976 έγγραφο του Υπουργείου Οικονομικών «περί του στη Δωδεκάνησο ορίου αιγιαλού» σε συνδυασμό με τις 325/1971 και 203/1973 γνωμοδοτήσεις του Ν.Σ.Κ.

9. Την από 24 Ιουνίου 1982 έκθεση καθορισμού ορίων αιγιαλού και παραλίας προς χρήση τοῦ Πολεοδομικού Γραφείου Ρόδου καὶ για πολεοδομικούς σκοπούς προς εφαρμογή των διατάξεων του Ν.Δ. 439/1970, της κατά το ανωτέρω άρθρο 74 Π.Δ. 636/77 Επιτροπής, όπως αυτή διατηρήθηκε με την υπ'αριθ. 0.208/181/26.4.1982 κοινή απόφαση των Υπουργών Προεδρίας της Κυβερνήσεως και Οικονομικών και που συγχωνεύθηκε με την Επιτροπή Αμμοληψίας σε ενιαίο συλλογικό όργανο με τίτλο «Επιτροπή καθορισμού των ορίων του αιγιαλού και παραλίας και θέσεων αμμοληψίας», στη θέση «ΔΕΜΑΤΙΚΑ» Κοινότητος Κοσκινοῦ νήσου Ρόδου, μπροστά από τίς ιδιοκτησίες του Γεωργίου Κωστάκη και Τσαμπίκου Κάκια κλπ. υπό ΚΜ 174 κλπ., 177Α κλπ. γαιών Κοσκινού νήσου Ρόδου.

10. Το από 24.3.1982 τοπογραφικό, υψομετρικό διάγραμμα, υπό κλίμακα 1 :500 τοῦ Μηχανικού Γιάννη Περδικάρη, που θεωρήθηκε στις 1.4.1982 από τον Δ/ντή Τεχνικών Υπηρεσιών Νομαρχίας Δωδ/σου, ως προς την ακρίβεια της αποτυπώσεως του και στο οποίο χαράχθηκε από την Επιτροπή, την οριζομένη ως ανωτέρω, η οριογραμμή του αιγιαλού μὲ κόκκινη συνεχόμενη πολυγωνική γραμμή υπό στοιχεία α1α2-α3-α4 .... α12-α13-α14 και η οριογραμμή της παραλίας χαράχθηκε με συνεχόμενη κίτρινη πολυγωνική γραμμή, μόνο σε τρία τμήματα όπου η οριογραμμή του αιγιαλού δεν εισέρχεται σε ιδιωτικές ιδιοκτησίες, σύμφωνα με τις διατάξεις του αυτού ως ανωτέρω άρθρου 3 του Κ.Δ. 132/1929.

11. Το υπ'αριθ. Φ.187.2/476/82 Σ.1574/2.9.1982 έγγραφο του Γ.Ε.Ν., με το οποίο συμφωνεί με τα καθορισθέντα υπό της Επιτροπής όρια αιγιαλού και της παραλίας.

Εισηγουμένου του Οικον. Εφόρου Δημοσίων Κτημάτων Ρόδου, αποφασίζουμε :

Επικυρούμε την από 24 Ιουνίου 1982 έκθεση της κατά το άρθρο 74 του Π.Δ. 636/77 Επιτροπής καθορισμού ορίων αιγιαλού και παραλίας, όπως αυτή διατηρήθηκε με

την υπ'αριθ. 0.208/181/26.4.1982 κοινή απόφαση τωνΥπουργών Προεδρίας Κυβερνήσεως και Οικονομικών, συγχωνευθείσα με την Επιτροπή Αμμοληψίας σε ενιαίο συλλογικό όργανο με τίτλο «Επιτροπή καθορισμού των ορίων του αιγιαλού και παραλίας και θέσεων αμμοληψίας», στη θέση «ΔΕΜΑΤΙΚΑ» Κοσκινού νήσου Ρόδου, μπροστά από τις ιδιοκτησίες των Γεωργίου Κωστάκη, Τσαμπίκου Κακιά κλπ. υπό ΚΜ 174 κλπ., 177Α κλπ. γαιών Κοσκινού και το συνοδεύον αυτή από 24.3.1982 τοπογραφικό, υψομετρικό διάγραμμα, υπό κλ[illegible]κα 1 :500 του Πολιτικού Μηχανικού Γιάννη Περδικάρη, που [illegible]ήθηκε στις 1.4.1982 από τον Δ/ντή Τεχνικών [illegible] Νομαρχίας Δωδ/σου, ως προς την ακρίβεια της αποτυπώσεώς του και στο οποίο έχει χαραχθεί με κόκκινη συνεχόμενη πολυγωνική γραμμή υπό στοιχεία α1-α2-α3-α4.......α12-α13-α14, η οριογραμμή του αιγιαλού και η οριογραμμή της παραλίας χαράχθηκε με κίτρινη συνεχόμενη πολυγωνική γραμμή, μόνο σε τρία τμήματα, όπου η οριογραμμή του αιγιαλού δεν εισέρχεται σε ιδιοτικές ιδιοκτησίες, σύμφωνα με τις διατάξεις του αυτού ως ανωτέρω άρθρου 3 ΚΔ 132/29.

Η απόφαση αυτή μετά της Εκθέσεως της Επιτροπής και του σχετικού τοπογραφικού υψομετρικού διαγράμματος, νά δημοσιευθεί στην Εφημερίδα της Κυβερνήσεως.

ΕΚΘΕΣΗ

Καθορισμού ορίων Αιγιαλού και Παραλίας στην περιοχή «ΔΕΜΑΤΙΚΑ» Κοσκινού Ρόδου Δωδ/σου και πρό των ιδιοκτησιών του Γεωργίου Κωστάκη και Τσαμπίκου Κάκια κ.λ.π. υπό ΚΜ 174 κ.λ.π., 177Α κ.λ.π. γαιών Κοσκινού Ρόδου.

Ρόδος σήμερα την 24ην Ιουνίου 1982, οι υπογεγραμμένοι :

1. Σωτήριος Παπανικολάου, νόμιμος αναπληρωτής του Οικον. Εφόρου Δημοσίων Κτημάτων Ρόδου, ως Πρόεδρος.

2. Αναστάσιος Μανιταράς, ανθυποπλοίαρχος Λιμενικού Σώματος, νόμιμος αναπληρωτής Λιμενάρχου Κεντρικού Λιμεναρχείου Ρόδου, ως μέλος.

3. Παύλος Συρτσάκος, μηχανικός Δ.Ε., νόμιμος αναπληρωτής του Διευθυντού Τεχνικών Υπηρεσιών Ν. Δωδ/σου, ως μέλος.

αποτελούντες την υπό του άρθρου 74 του Π.Δ 636/77/ΦΕΚ 209/77 ΤΑ «περί διαρθρώσεως του Υπουργείου Οικονομικών και Οργανισμού των Υπηρεσιών αυτού, προβλεπομένην Επιτροπήν καθορισμού των ορίων Αιγιαλού και Παραλίας, που διατηρήθηκε με την 0.208/181/26.4.1982 κοινήν Υπουργικήν απόφασιν των Υπουργών Προεδρίας και Οικονομικών, μετά από αυτοψία που έγινε στις 2.6.1982 και την εξέταση δικαιολογητικών, Κτηματολογικών διαγραμμάτων και χ[illegible]τών, προέβημεν στον καθοτισμόν των ορίων αιγιαλού και παραλίας στην θέση «ΔΕΜΑΤΙΚΑ» Κοσκινού Ρόδου Δωδ/σου, προ των ιδιοκτησιών των Γεωργίου Κωστάκη, υπό ΚΜ 174 κ.λ.π. και Τσαμίκου Κάκια, υπό ΚΜ 177Α κ.λ.π. γαιών Κοσκινού Ρόδου και την χάραξη του αιγιαλού με κόκκινη συνεχόμενη πολυγωνική γραμμή επί του από 24.3 1982 τοπογραφικού υψομετρικού διαγράμματος τοῦ Πολιτικού Μηχανικού Γιάννη Περδικάρη, υπό κλίμακα 1 :500, υπό στοιχεία α1,α2,α3,α4,α5,α13,α14, με εξαίρεση αυτής από σταθερά σημεία στα οποία έχουν [illegible]θετηθεί τσιμεντοπάσσαλοι και το οποίον τοπογραφικό [illegible]θη και θεωρήθηκε από την Δ.Τ.Υ.Ν.Δ., προς την ορθότητα της αποτυπὴσεώς του στη 1.4.1982.

Η καθορισθείσα και χαραχθείσα επί του αναφερομένου τοπογραφικού υψομετρικού διαγράμματος οριογραμμή του αιγιαλού, αποτελεί το όριο του μεγίστου συνήθους χειμερίου κόμματος, προσηυξημένο κατά 12 μέτρα, σύμφωνα με τις διατάξεις του άρθρου 3 του Κ.Δ. 132/29 «περί Κτηματολογικού Κανονισμού Δωδεκανήσου», που διατηρήθηκε σε ισχύ δυνάμει του άρθρου 8 του Νόμου 510/1947 σε συνδυασμό με αυτές του Α.Ν.2344/1940 «περί αιγιαλού και παραλίας».

Οριογραμμή παραλίας χαράχθηκε μὲ συνεχόμενη κίτρινη πολυγωνιακή γραμμή μόνο σε τρία τμήματα όπου η οριογραμμή του αιγιαλοῦ δεν εισέρχεται σε ιδιωτικές ιδιοκτησίες, σύμφωνα με τις διατάξεις του αυτού ως ανωτέρω άρθρου 3 του Κ.Δ. 132/29 και υπό στοιχεία αντιστοίχως ΑΒΓΔ, ΙΚΛΜΝΞΟ, ΦΧΨΩ.

Ο καθορισμός των ορίων του αιγιαλού και παραλίας ενεργεῖται για πρώτη φορά στη θέση αυτή και δεν έχει καθορισθεί αιγιαλός και παραλία ούτε στην παράπλευρη περιοχή.

Ο καθορισμός της ως ανωτέρω οριογραμμής γίνεται για λόγους πολεοδομικούς, προς εξυπηρέτηση των σκοπών της διατάξεως του άρθρου 1 του Ν.Δ. 439/1970 σε συνδυασμό με τις οδηγίες του Υπουργείου Οικονομικών, ως η Δ. 3090/646/1976 Δ/γή του, που αναφέρονται ειδικώτερα στο θέμα της εξυπηρετήσεως των επιθυμούντων να οικοδομήσουν σε εκτός σχεδίου περιοχές.

Συνεεώς το οικοδομικόν όριον πρέπει να συμπέσει εντός του χώρου της ιδιωτικής ιδιοκτησίας των αιτούντων.

Η ΕΠΙΤΡΟΠΗ

Ο Πρόεδρος — Τα Μέλη

Ρόδος, 2 Νοεμβρίου 1982

Η Νομάρχης
ΑΓΓΕΛΙΚΗ ΣΥΝΟΔΙΝΟΥ

ΤΟΠΟΓΡΑΦΙΚΟ ΣΧΕΔΙΑΓΡΑΜΜΑ

ΣΤΗ ΘΕΣΗ "ΔΕΜΑΤΙΚΑ (ΚΑΒΟΥΡΑΚΙ) ΚΟΣΚΙΝΟΥ

ΙΔΙΟΚΤΗΤΗΣ: "ΚΩΣΤΑΚΗΣ ΑΕ"

ΚΛΙΜΑΚΑ 1:500

ΒΕΒΑΙΩΣΗ

[illegible]

Ρόδος 1-4-1982

Κ.Μ. 180

Κ.Μ. 178

Κ.Μ. 181

Κ.Μ. 182

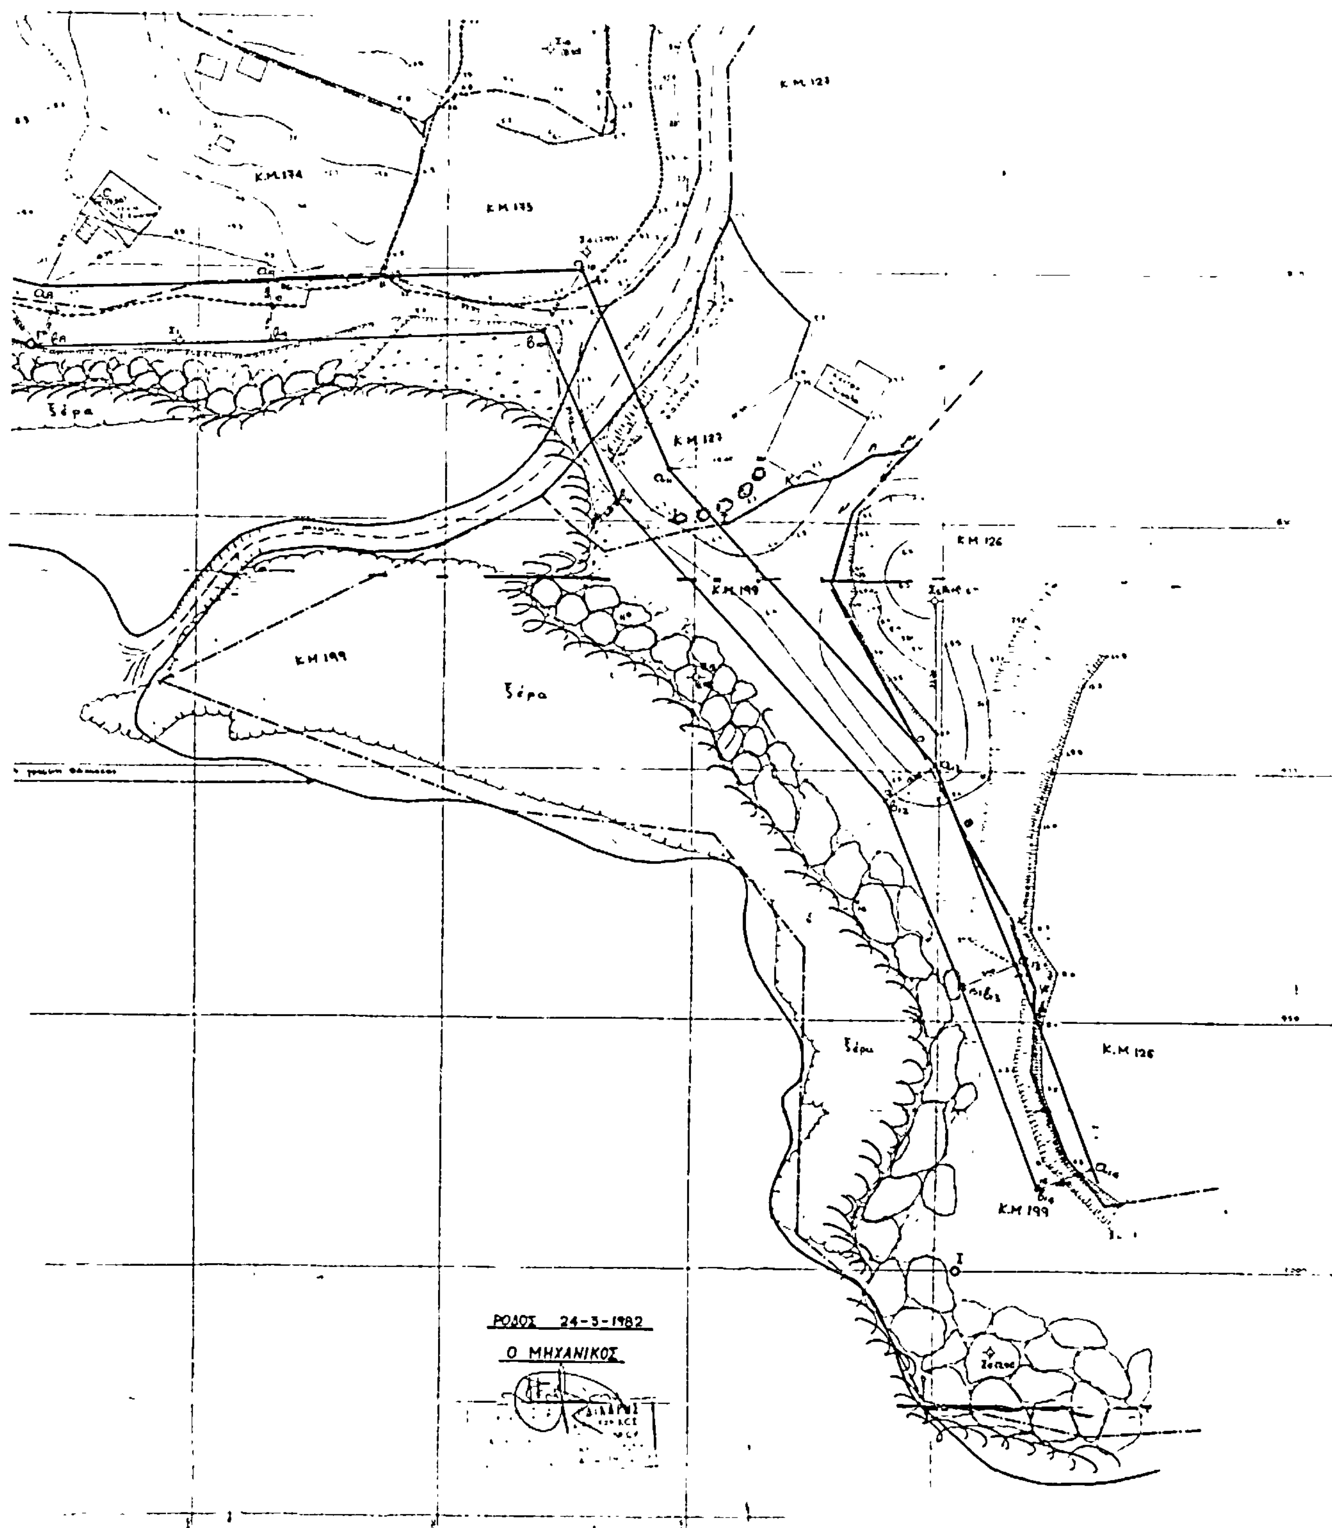
Κ.Μ. 186

Κ.Μ. 132

Κ.Μ. 134

Κ.Μ. 178

Κ.Μ. 133


Κ.Μ.174
Κ.Μ 175
Κ.Μ 127
Κ.Μ 199
Κ.Μ 126
ξέρα
ΡΟΔΟΣ 24-3-1982
Ο ΜΗΧΑΝΙΚΟΣ

Αριθ. Ν.Π.110 (2)

Επικύρωσις εκθέσεως καθορισμού της οριογραμμής Αιγιαλού και Παραλίας στη θέση «Μαλάκι» Ν. Μαγνησίας πρό ιδιοκτησίας Μαρ. Κάρπου και Αλεξάνδρου Κάρπου.

Ο ΝΟΜΑΡΧΗΣ ΜΑΓΝΗΣΙΑΣ

Έχοντας υπόψη :

1. Τις διατάξεις : α) Του Α.Ν. 2344/1940 «περί Αιγιαλού και Παραλίας», β) του Α.Ν. 263/1968 «περί τροποποιήσεως και συμπληρώσεως των διατάξεων περί Δημοσίων Κτημάτων, γ) του Ν.3200/55 «περί διοικητικής αποκεντρώσεως», όπως συμπληρώθηκε από το Ν.Δ.532/1970 και το εκδοθέν σε εκτέλεση τούτου Β.Δ. 704/70.

2. Την από 28.6.1982 έκθεση της κατά το άρθρο 74 του Π.Δ.636/1977 «περί διαρθρώσεως του Υπουργείου Οικονομικών και Οργανισμού των Υπηρεσιών αυτού» Επιτροπής καθορισμού της οριογραμμής του Αιγιαλού και Παραλίας στη θέση «Μαλάκι» Ν. Μαγνησίας, προ ιδιοκτησίας Μαρ. Κάρπου και Αλεξάνδρου Κάρπου, ως και το συνοδεύον την έκθεση τοπογραφικό διάγραμμα της περιοχής ταύτης, που συντάχθηκε από τον Ιωάννη Πρίντζο, τοπογράφο Μηχανικό της ΤΥΔΚ Ν. Μαγνησίας, ελέγχθηκε δια την ακρίβεια της αποτυπώσεως από τον Φίλιππο Σπανοδήμο, μηχανικό επί συμβάσει της Δ.Τ.Υ Ν. Μαγνησίας και θεωρήθηκε από τον Δ/ντή της Δ.Τ.Υ. Ν. Μαγνησίας την 28.6.1982 και στο οποίο χαράχθηκε δι' ερυθράς γραμμής η οριογραμμή του Αιγιαλού και διά κιτρίνης η οριογραμμή της Παραλίας.

3. Την σύμφωνον γνώμην του Αρχηγείου Ναυτικού διατυπωθείσαν διά του αρ. Φ.187.2/481/82/3.9.1982 εγγράφου του, αποφασίζουμε :

Επικυρώνουμε την από 28.6.1982 έκθεση της κατά το άρθρο 74 τοῦ Π.Δ. 636/77 Επιτροπής καθορισμού της οριογραμμής του Αιγιαλού και Παραλίας στη θέση «ΜΑΛΑΚΙ» Ν. Μαγνησίας, προ ιδιοκτησίας Μαρ. Κάρπου και Αλεξάνδρου Κάρπου, καθώς και το τοπογραφικό διάγραμμα που συνοδεύει την έκθεση και το οποίο έχει θεωρηθεί από τον Δ/ντή Τεχν. Υπηρεσιών Ν. Μαγνησίας την 28.6. 1982.

Η παρούσα απόφαση να δημοσιευθεί μετά της από 28.6.1982 εκθέσεως και του διαγράμματος στην Εφημερίδα της Κυβερνήσεως.

ΕΚΘΕΣΗ ΕΠΙΤΡΟΠΗΣ ΚΑΘΟΡΙΣΜΟΥ ΤΩΝ ΟΡΙΩΝ ΑΙΓΙΑΛΟΥ ΚΑΙ ΠΑΡΑΛΙΑΣ (άρθρου 14 Π.Δ 636/77).

Για τον καθορισμό, για πρώτη φορά, των ορίων του αιγιαλού στην περιοχή ΜΑΛΑΚΙ του Νομού Μαγνησίας.

Στο Βόλο την 28.6.1982 οι υπογεγραμμένοι :

1. Βασίλειος Παπαναστασίου, Οικον. Έφορος Β Βόλου, ως Πρόεδρος.

2. Δημήτριος Γκαμπράνης, Δ/ντής Τ.Υ.Ν. Μαγνησίας, ως μέλος.

3. Βασίλειος Τσανάκης, Λιμενάρχης Βόλου, ως μέλος. αποτελούντες την Επιτροπή καθορισμού των ορίων του αιγιαλού δυνάμει του άρθρου 74 τοῦ Π.Δ. 636/77 και τη αρ. ΜΠ 62/16.6.1982 αποφάσεως του Νομάρχου Μαγνησίας (παρ. 1 άρθρου 63 του Π.Δ 636/77), συγκληθείσα με την αρ. 7942/16.6.82 εντολή τοῦ Προέδρου αυτής, μεταβήκαμε επί τόπου στην προαναφερομένη περιοχή την 28.6.82, και

Λαβόντες υποψη

1. Την από 26.5.79 αίτηση των Αλεξάνδρου και Μαριάνθης Κάρπου με την οποία ζητείται ο καθορισμός των ορίων του αιγιαλού στην ανωτέρω περιοχή.

2. Το από τον Ιωάννη Πρίντζα διπλωματούχο Τοπογράφο μηχανικό συνταχθέν τον μήνα Μάϊο 1979 τοπογραφικό και υψομετρικό διάγραμμα σε κλίμακα 1 :500, το οποίο κατόπιν του αρ. Φ.187.2/81 εγγράφου του ΓΕΝ επεκτάθει για να συνδεθεί ο νυν αιγιαλός με τον προς αν τολάς καθορισθέντα και δημοσιευθέντα στο αρ. 261 ΦΕΚ της 15.11.75 τεῦχος Δ', ηλεγμένο για την ακρίβεια της αποτυπώσεως από τον Φίλιππο Σπανοδήμο Πολιτικό Μηχανικό της Δ.Τ.Υ. Ν. Μαγνησίας την 28.6.82 και θεωρήθηκε από τον Δ/ντή Τ.Υ.Ν. Μαγνησίας την 28.6.82 σύμφωνα με το άρθρο 20 του Ν. 719/77.

3. Το αρ. Φ.187.2/65/81 έγγραφο του ΓΕΝ με το οποίο ζητείται να επεκταθεί το τοπογραφικό διάγραμμα ώστε να επιτευχθεί σύνδεση των ορίων αιγιαλού και παραλίας στη θέσ ΜΑΛΑΚΙ πρό ιδιοκτησίας Μαριάνθης και Αλεξάνδρου Κάρπου με τον καθορισθέντα και δημοσιευθέντα στο αρ. 261 ΦΕΚ της 15.11.75 τεῦχος Δ' και ότι τα σημεία 1 και 1' είναι κοινά σημεία, των ανατολικώς καθορισθέντων οριογραμμών και των οριογραμμών που πρόκειται να καθορισθούν.

4. Τον καθορισμό των ορίων του αιγιαλού βορείως της προς καθορισμό περιοχής δημοσιευθέντα στο αρ. 505 ΦΕΚ της 25.9.78 Τεῦχος Δ' ως καὶ τον καθορισμό των ορίων της παραλίας δημοσιευθέντα στο αρ. 254 ΦΕΚ της 7.5.79 Τεύχος Δ' και ότι τα σημεία 9 και 10' είναι κοινά σημεία των βορείως καθορισθέντων οριογραμμών και των οριογραμμῶν πού πρόκειται να καθορισθούν.

5. Τις διατάξεις του Α.Ν 2344/40 όπως αυτός τροποποιήθηκε και την σχετική προς αυτόν δικαστηριακή και διοικητική Νομολογία.

6. Την κατά την επιτόπια μετάβαση σχηματισθείσα αντίληψη περί του πλάτους της βρεχομένης ζώνης της ξηράς και λοιπών συναφών στοιχείων ήτοι :

α) Το βραχῶδες και απόκρημνο της περιοχής κατά το μεγαλύτερο του μήκους της υπό καθορισμό περιοχής, β) τις διαβρώσεις, γ) το βάθος και το ανάπτυγμα πελάγους, αποφασίζει :

1. Καθορίζει επί του ως άνω τοπογραφικού διαγράμματος :

α) την οριογραμμή του αιγιαλού με ερυθρά συνεχή πολυγωνική γραμμή : 9,10,11,12,13,14,15,16 και 17,1 της οποίας οι κορυφές εξασφαλίζονται από σταθερά σημεία και υπάρχοντα κτίσματα.

β) την οριογραμμή της παραλίας με κίτρινη συνεχή πολυγωνική γραμμή : 10',11',12',13',14',15',16',17',18',19', 20',21',22',23' και 24', 1' της οποίας οι κορυφές εξασφαλίζονται από σταθερά σημεία και υπάρχοντα κτίσματα.

2. Αποφαίνεται ότι δεν υφίσταται παλαιός αιγιαλός.

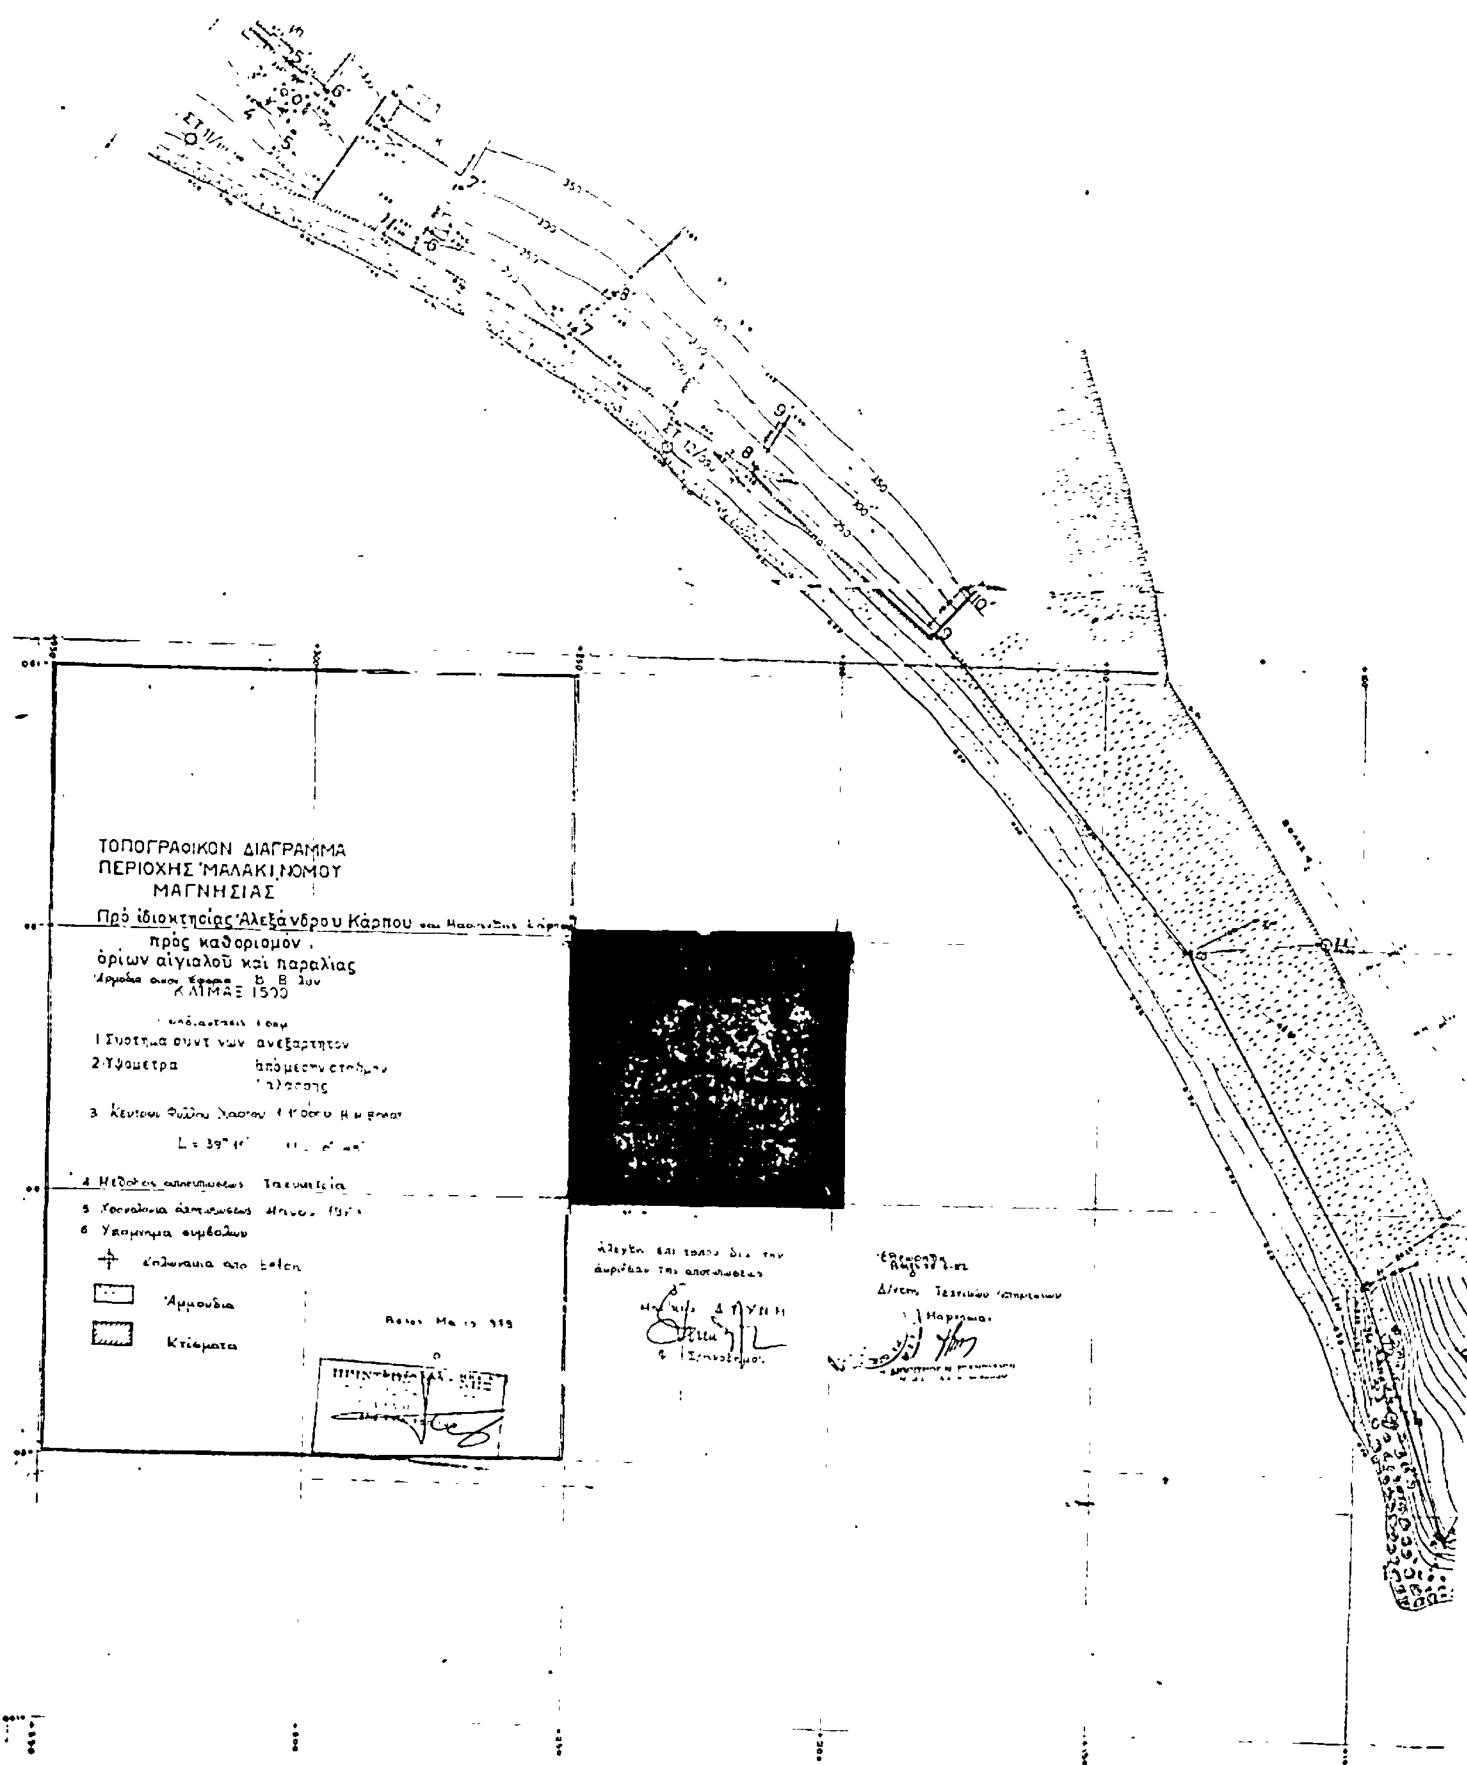
3. Εξαιρεί από την ζώνη της παραλίας το εις αυτήν τμήμα υπάρχοντος κτίσματος και περιγράφει τούτο στο διάγραμμα με κίτρινη γραμμή.

Ο Πρόεδρος
ΒΑΣ. ΠΑΠΑΝΑΣΤΑΣΙΟΥ

Τα Μέλη
ΔΗΜ. ΓΚΑΜΠΡΑΝΗΣ
ΒΑΣ. ΤΣΑΝΑΚΗΣ

Βόλος, 25 Οκτωβρίου 1982

Ο Νομάρχης
ΒΑΣ. ΜΠΡΑΚΑΤΣΟΥΛΑΣ


ΤΟΠΟΓΡΑΦΙΚΟΝ ΔΙΑΓΡΑΜΜΑ
ΠΕΡΙΟΧΗΣ ΜΑΛΑΚΙ ΝΟΜΟΥ
ΜΑΓΝΗΣΙΑΣ
Πρό ιδιοκτησίας Αλεξάνδρου Κάρπου
πρός καθοριςμόν
όρίων αίγιαλοῦ καί παραλίας
ΚΛΙΜΑΞ 1500
1 Σύστημα συντ νων ανεξαρτητον
2 Υψόμετρα
3 Κέντρον Φύλλου
4 Μέθοδος
5 Χρονολογία
6 Υπόμνημα συμβόλων
Άμμουδια
Κτίσματα

